




# CLÉ DES CHAMPS

LAVIGNY

Bâtiment

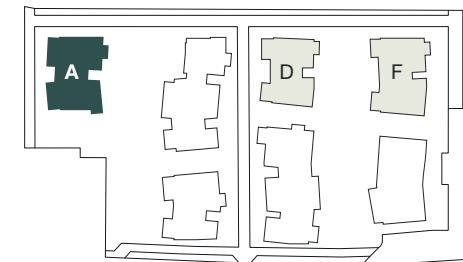


Emplacement



## LOT A101

Bâtiment	<b>A</b>
Étage	<b>1<sup>er</sup></b>
Nombre de pièces	<b>4 ½ pièces</b>
Surface habitable	<b>129 m<sup>2</sup></b>
Surface balcon	<b>13.5 m<sup>2</sup></b>
Surface cave	<b>9.5 m<sup>2</sup></b>
Surface pondérée	<b>136 m<sup>2</sup></b>

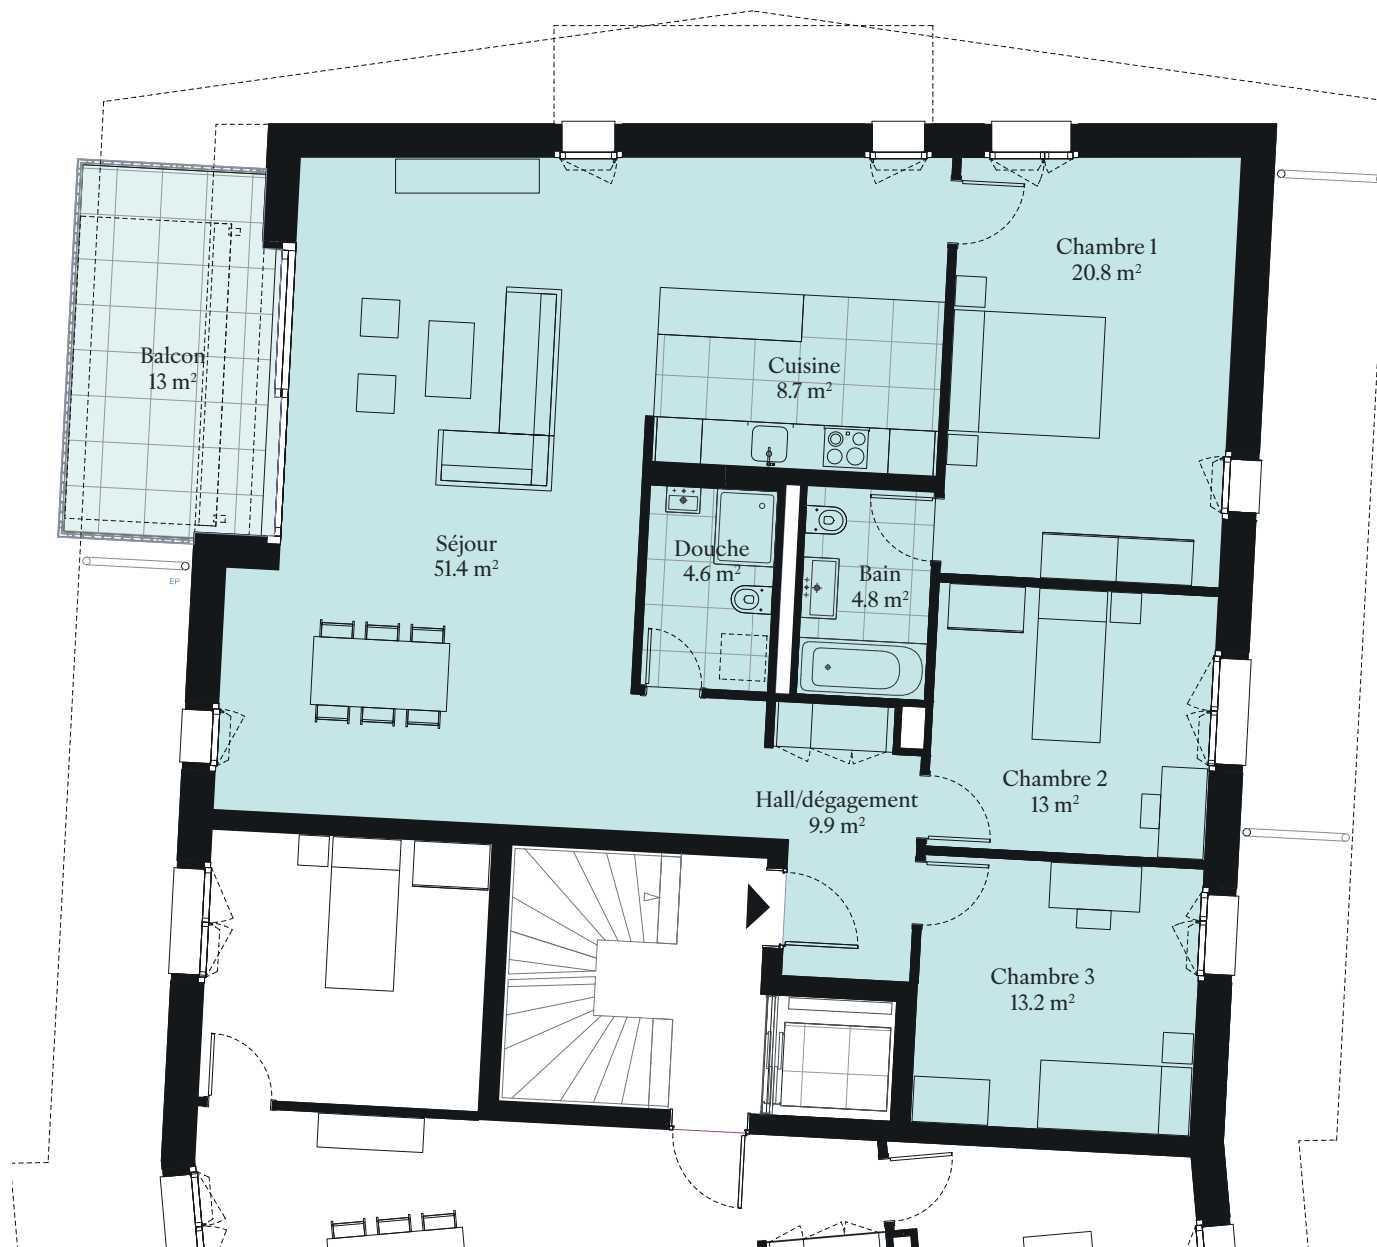

0 1 2 3 4 5m

ÉCHELLE 1:100<sup>e</sup>

Document non contractuel. Renseignements sans engagement.  
Sous réserve de modifications. Surfaces arrondies, ne tenant pas  
compte des gaines techniques et murs non porteurs. v. 5.5.2026

**BERNARD Nicod**  
Depuis 1977