





CLÉ DES CHAMPS

LAVIGNY

Bâtiment

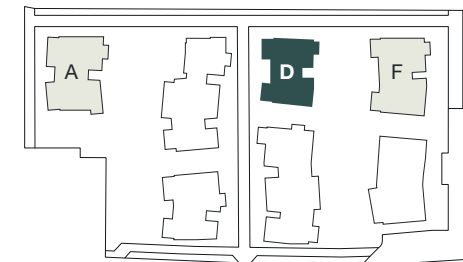

Emplacement

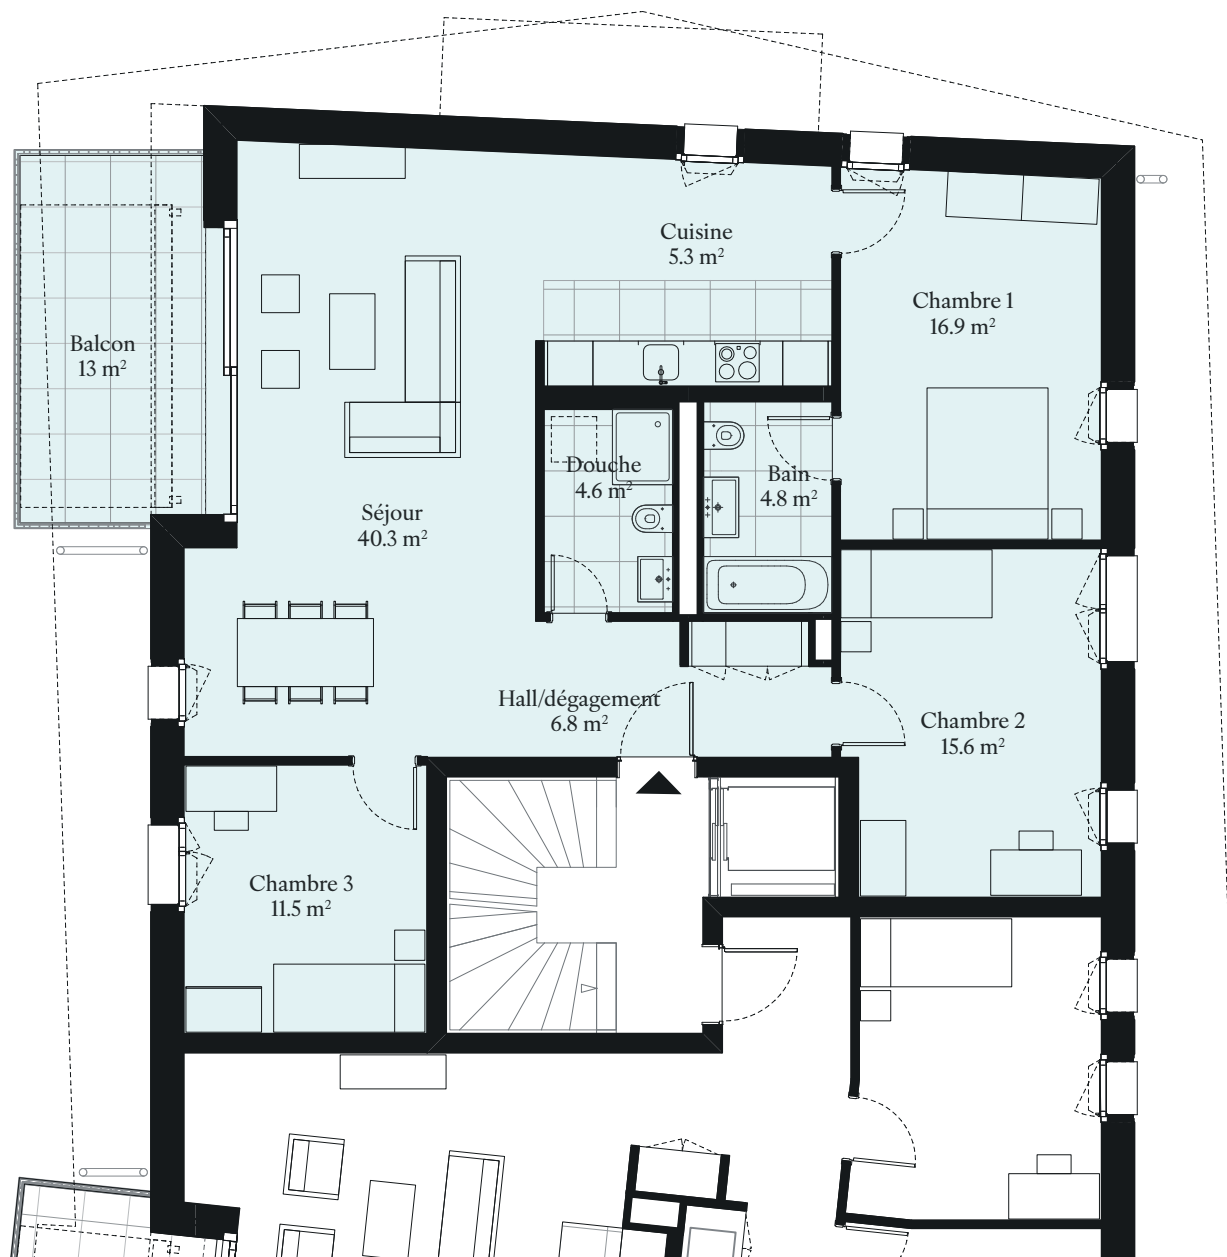

0 1 2 3 4 5m

ÉCHELLE 1:100^e

Document non contractuel. Renseignements sans engagement.
Sous réserve de modifications. Surfaces arrondies, ne tenant pas
compte des gaines techniques et murs non porteurs. v. 5.5.2026

BERNARD Nicod
Depuis 1977

LOT D101

| | |
|-------------------|--------------------------|
| Bâtiment | D |
| Étage | 1^{er} |
| Nombre de pièces | 4 ½ pièces |
| Surface habitable | 109 m² |
| Surface balcon | 13 m² |
| Surface cave | 6 m² |
| Surface pondérée | 116 m² |