





# CLÉ DES CHAMPS

LAVIGNY

## Bâtiment

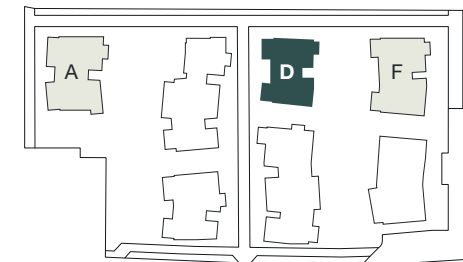


## Emplacement

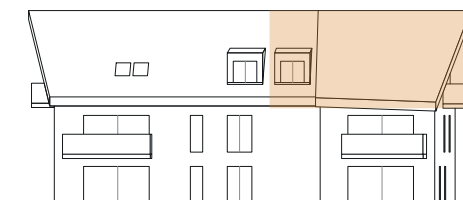

## LOT D202

Bâtiment	<b>D</b>
Étage	<b>Combles</b>
Nombre de pièces	<b>3½ pièces</b>
Surface habitable	<b>88 m<sup>2</sup></b>
Surface balcon	<b>8 m<sup>2</sup></b>
Surface cave	<b>6 m<sup>2</sup></b>
Surface pondérée	<b>92 m<sup>2</sup></b>

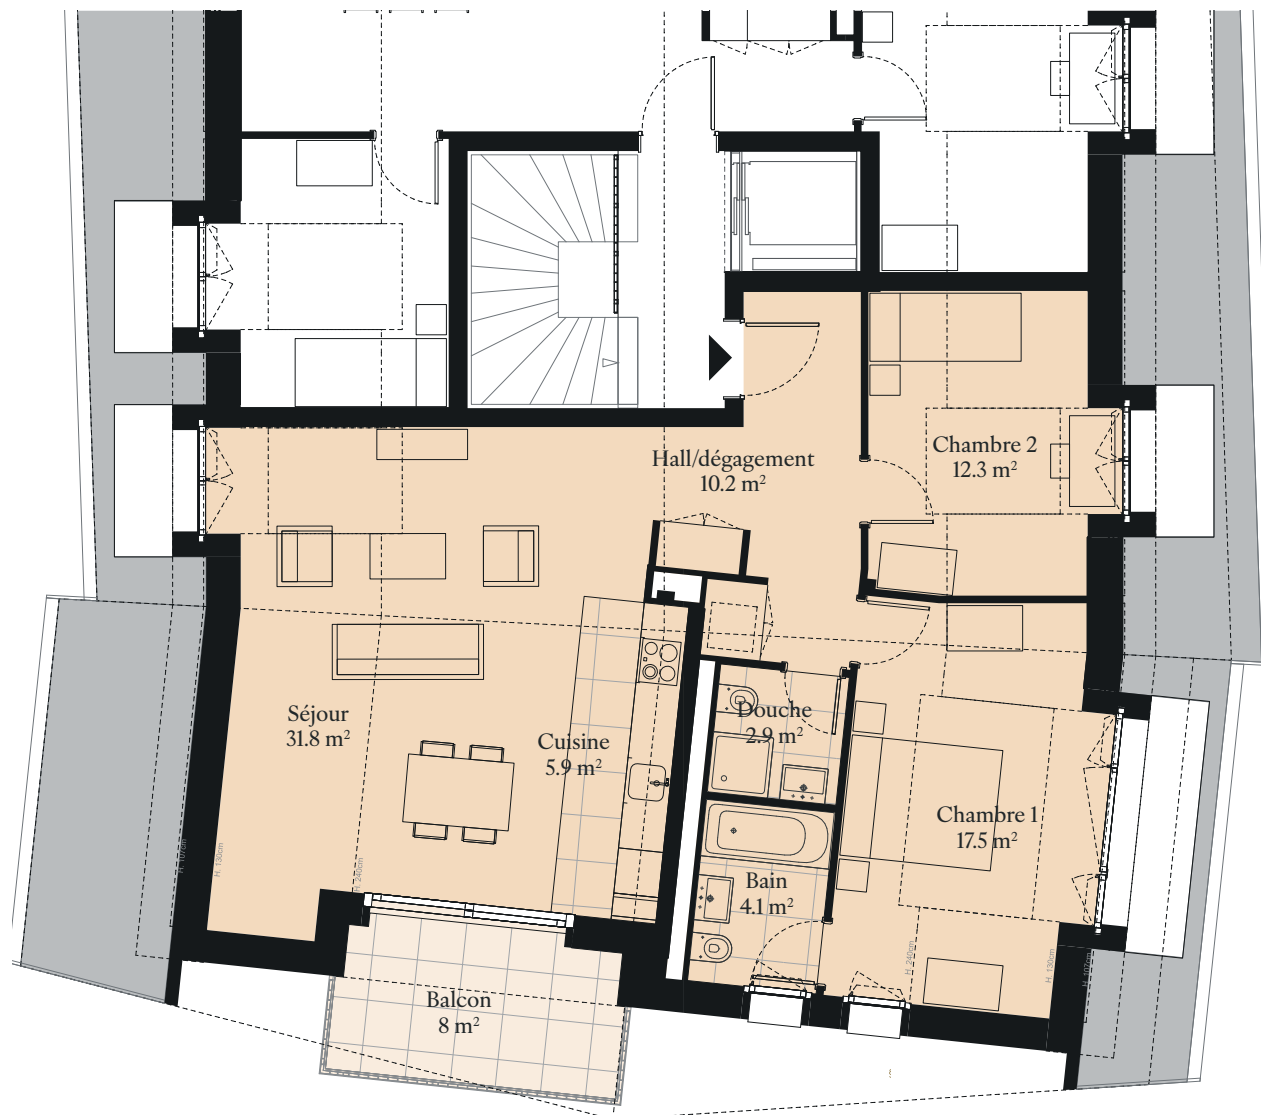

0 1 2 3 4 5m

ÉCHELLE 1:100<sup>e</sup>

Document non contractuel. Renseignements sans engagement.  
Sous réserve de modifications. Surfaces arrondies, ne tenant pas  
compte des gaines techniques et murs non porteurs. v. 5.5.2026

**BERNARD Nicod**  
Depuis 1977