




CLÉ DES CHAMPS

LAVIGNY

Bâtiment

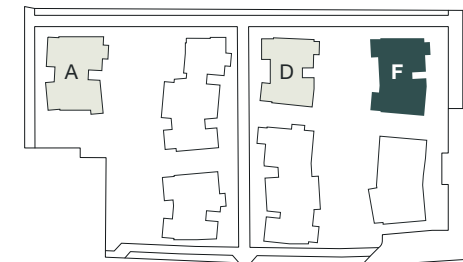


Emplacement



LOT F101

Bâtiment	F
Étage	1 ^{er}
Nombre de pièces	5 ½ pièces
Surface habitable	138 m ²
Surface balcon	13 m ²
Surface cave	8 m ²
Surface pondérée	145 m ²

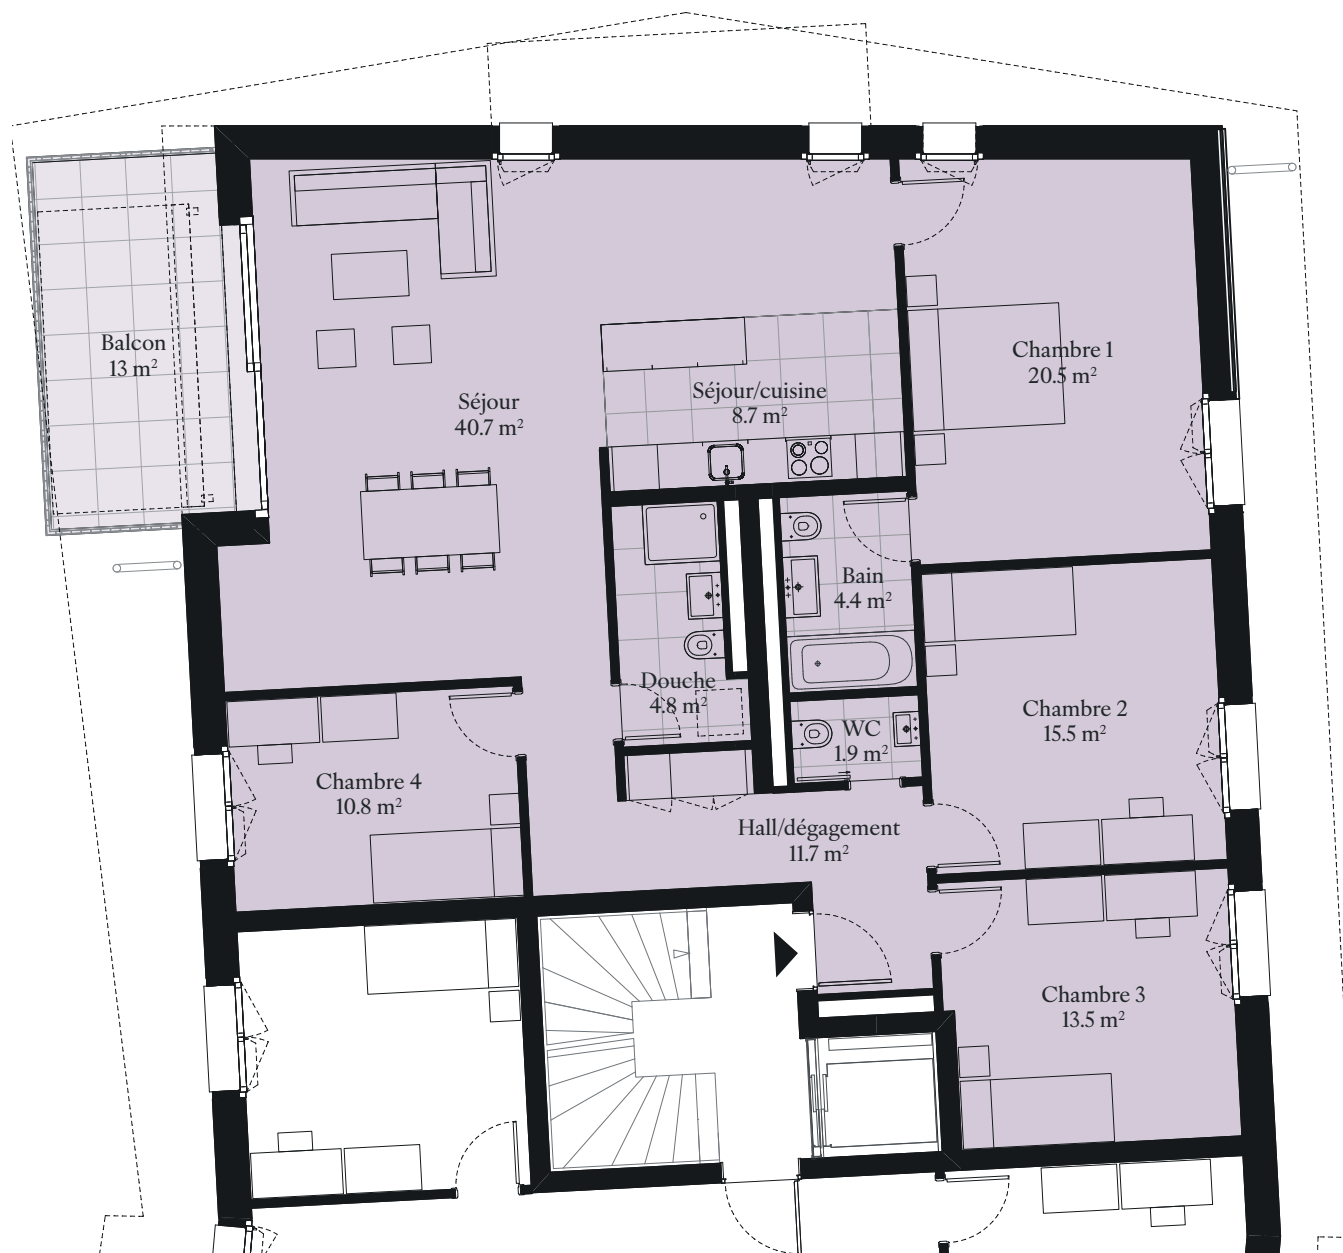

0 1 2 3 4 5m

ÉCHELLE 1:100^e

Document non contractuel. Renseignements sans engagement.
Sous réserve de modifications. Surfaces arrondies, ne tenant pas
compte des gaines techniques et murs non porteurs. v. 5.5.2026

BERNARD Nicod
Depuis 1977