




CLÉ DES CHAMPS

LAVIGNY

Bâtiment


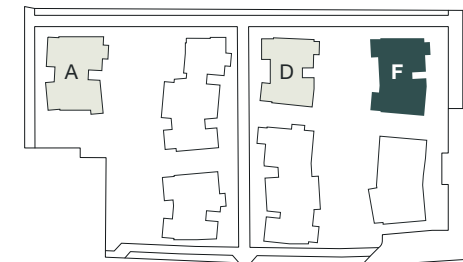


Emplacement



LOT F102

Bâtiment	F
Étage	1^{er}
Nombre de pièces	4 ½ pièces
Surface habitable	121 m²
Surface balcon	13 m²
Surface cave	9 m²
Surface pondérée	128 m²

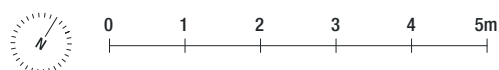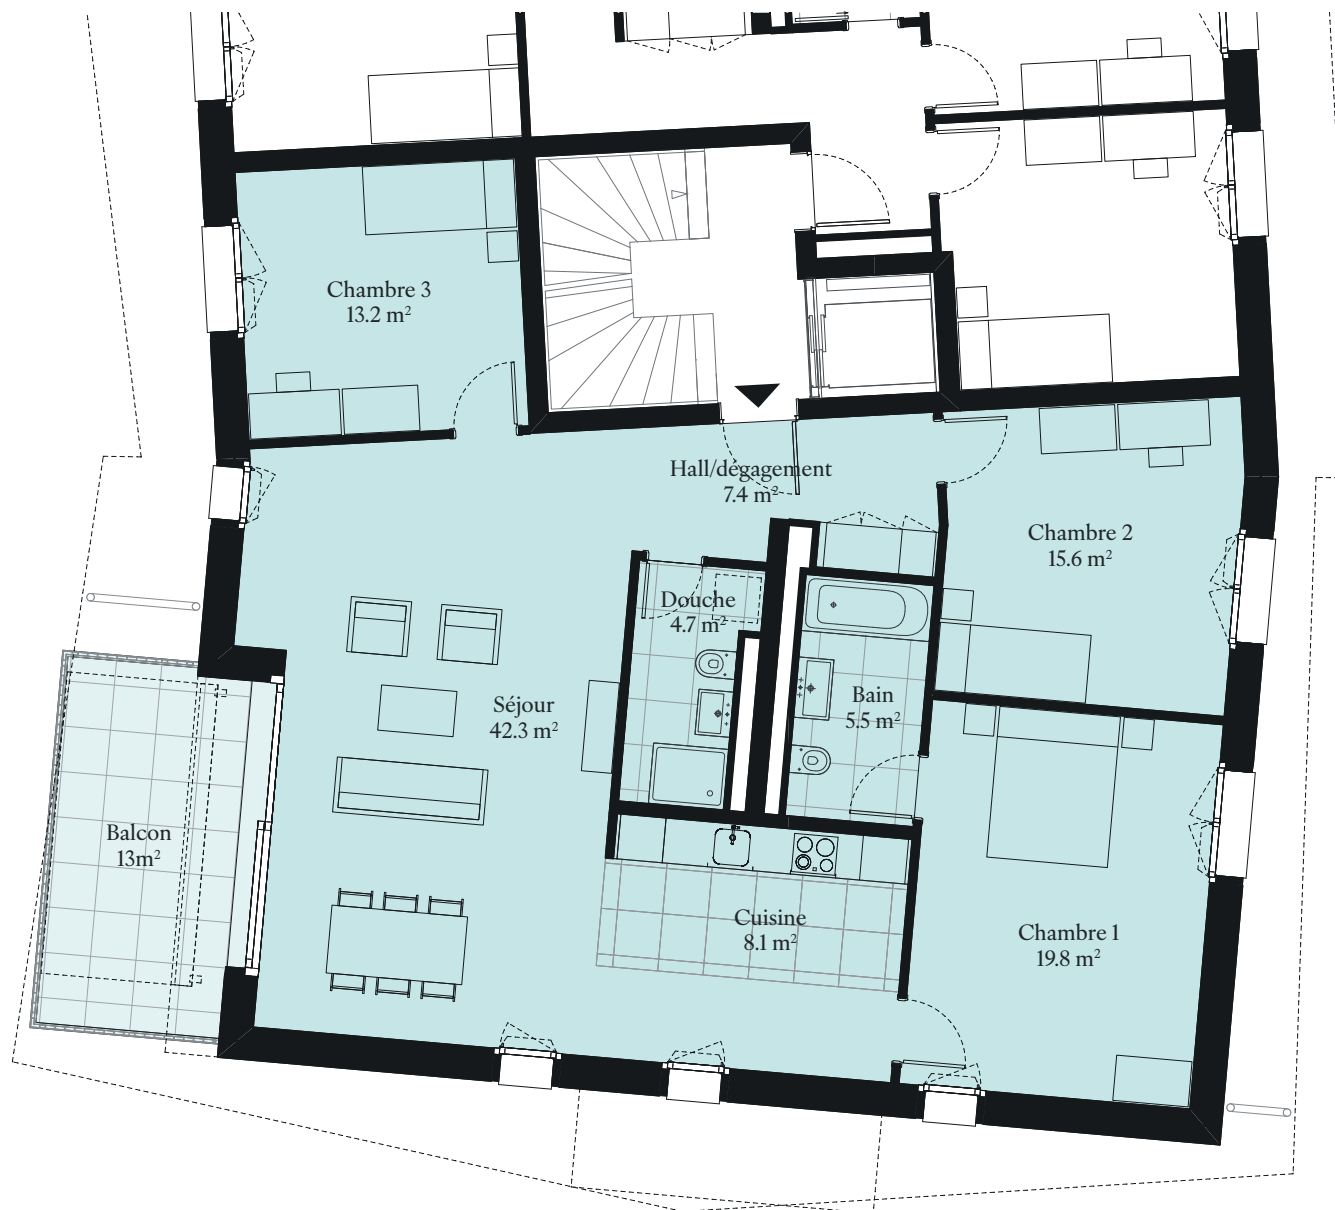

ÉCHELLE 1:100^e

Document non contractuel. Renseignements sans engagement.
Sous réserve de modifications. Surfaces arrondies, ne tenant pas
compte des gaines techniques et murs non porteurs. v. 5.5.2026

BERNARD Nicod
Depuis 1977