



Bâtiment

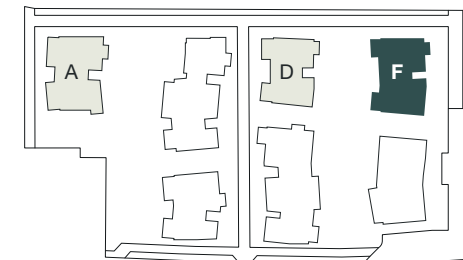


Emplacement

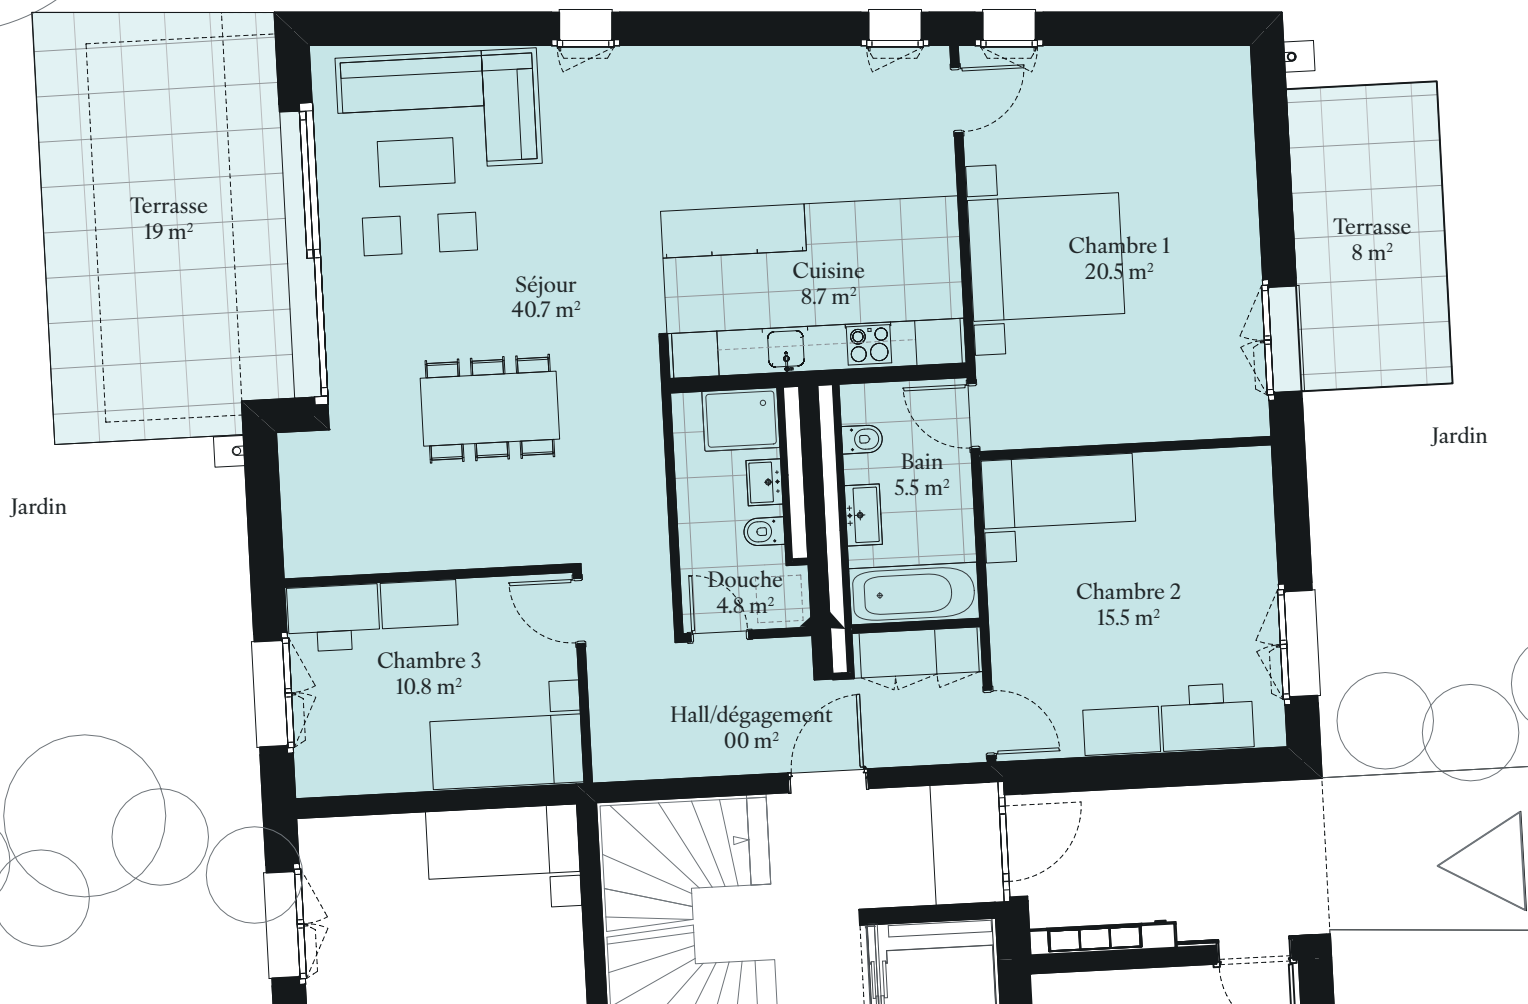

LOT F2

Bâtiment	F
Étage	Rez
Nombre de pièces	4 ½ pièces
Surface habitable	121 m²
Surface terrasses	19 m²
Surface jardins	122 m²
Surface cave	8 m²
Surface pondérée	143 m²

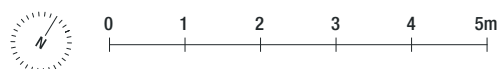

ÉCHELLE 1:100^e

Document non contractuel. Renseignements sans engagement.
Sous réserve de modifications. Surfaces arrondies, ne tenant pas
compte des gaines techniques et murs non porteurs. v. 5.5.2026